


E4

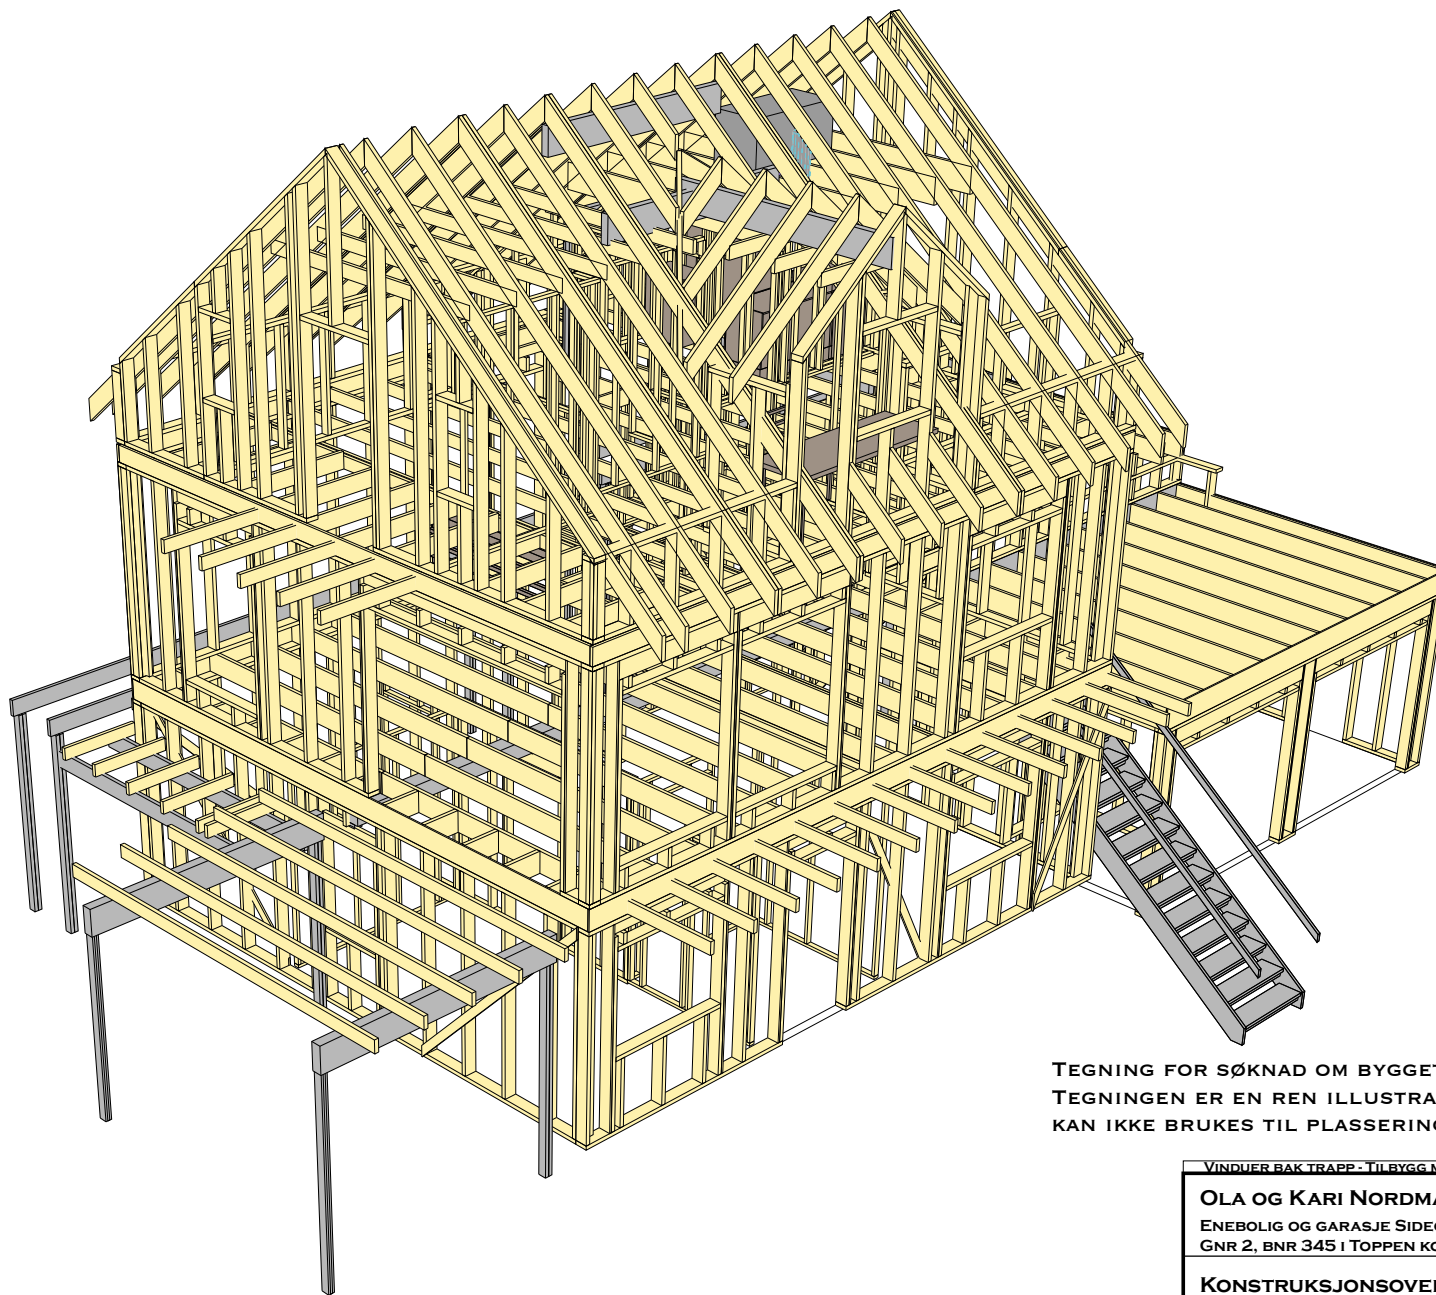

TEGNING FOR SØKNAD OM BYGGETILLATELSE
TEGNINGEN ER EN REN ILLUSTRASJON OG
KAN IKKE BRUKES TIL PLASSERING AV HUSET I TERRENGET

VINDUER BAK TRAPP - TIL BYGG MOT NORD- 20.09.07

OLA OG KARI NORDMANN
ENEBOLIG OG GARASJE SIDEGATE 76
GNR 2, BNR 345 I TOPPEN KOMMUNE

KONSTRUKSJONSOVERSIKT

HAMNVIK PROSJEKT AS

BYGGETEKNIISK KONSULENT - TILRETTELLEGGING FOR BYGGING
DALSBERGSTIEN 22 D · 0170 OSLO Tlf 22 56 84 14 MOBIL 900 22 167
email: epost@online.no

Mål
Dato **23.10.2009**
Tegn. *Eivind Hauvik*
Kfr.
Arkivnr.
Tegn. nr. Rev.

809-88